

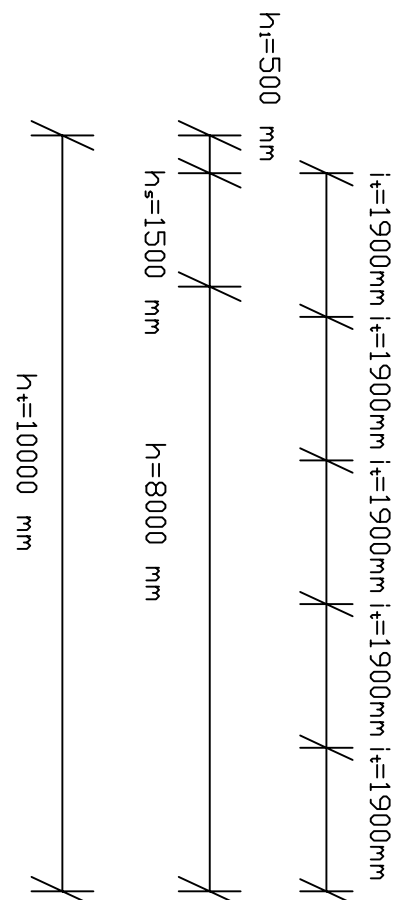
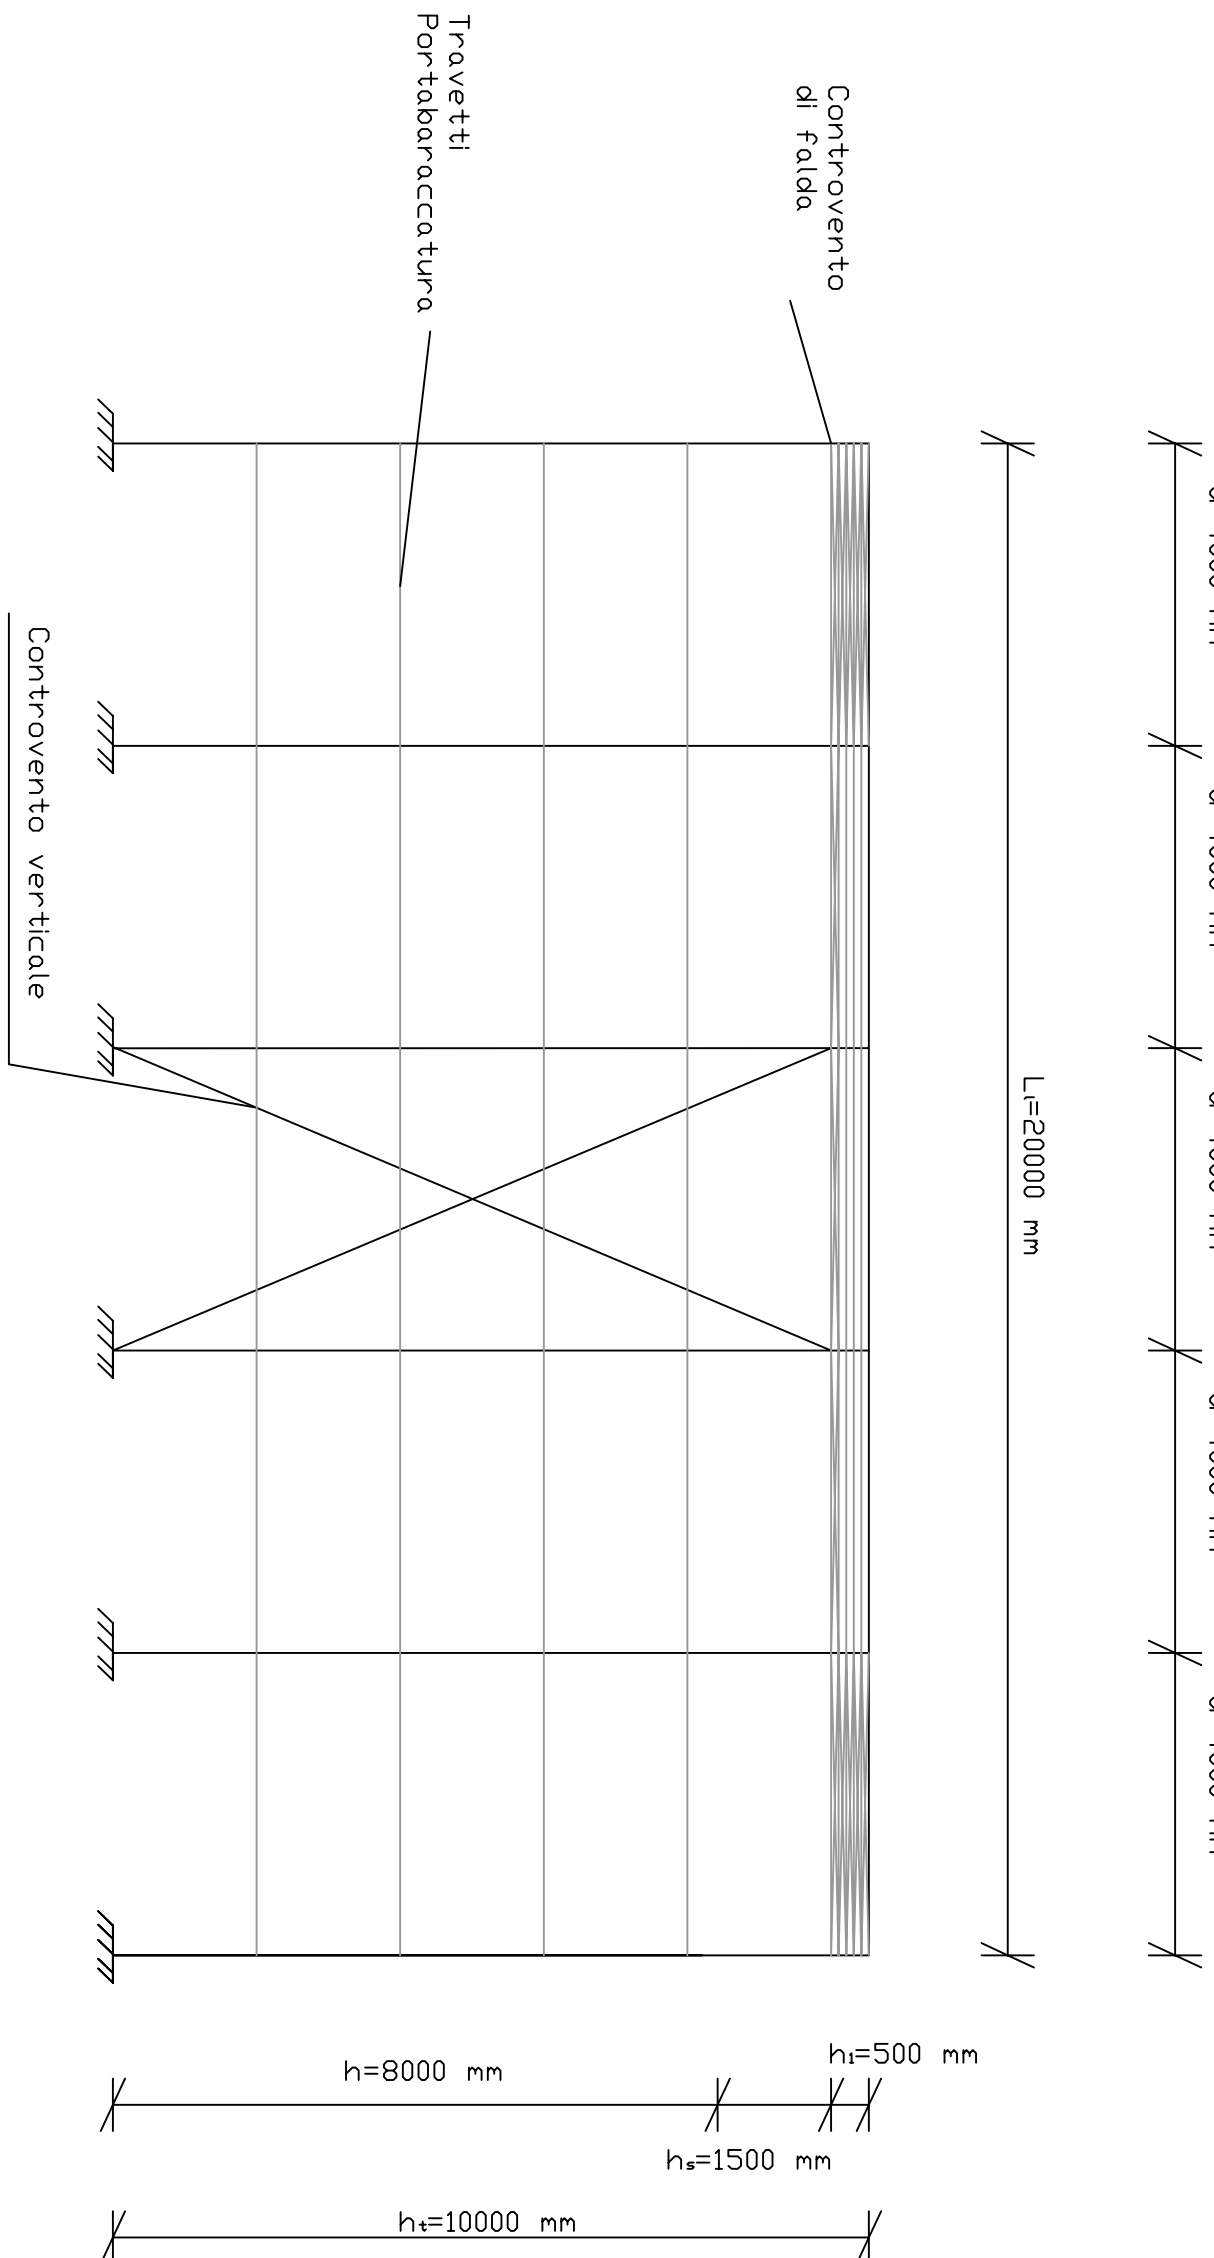


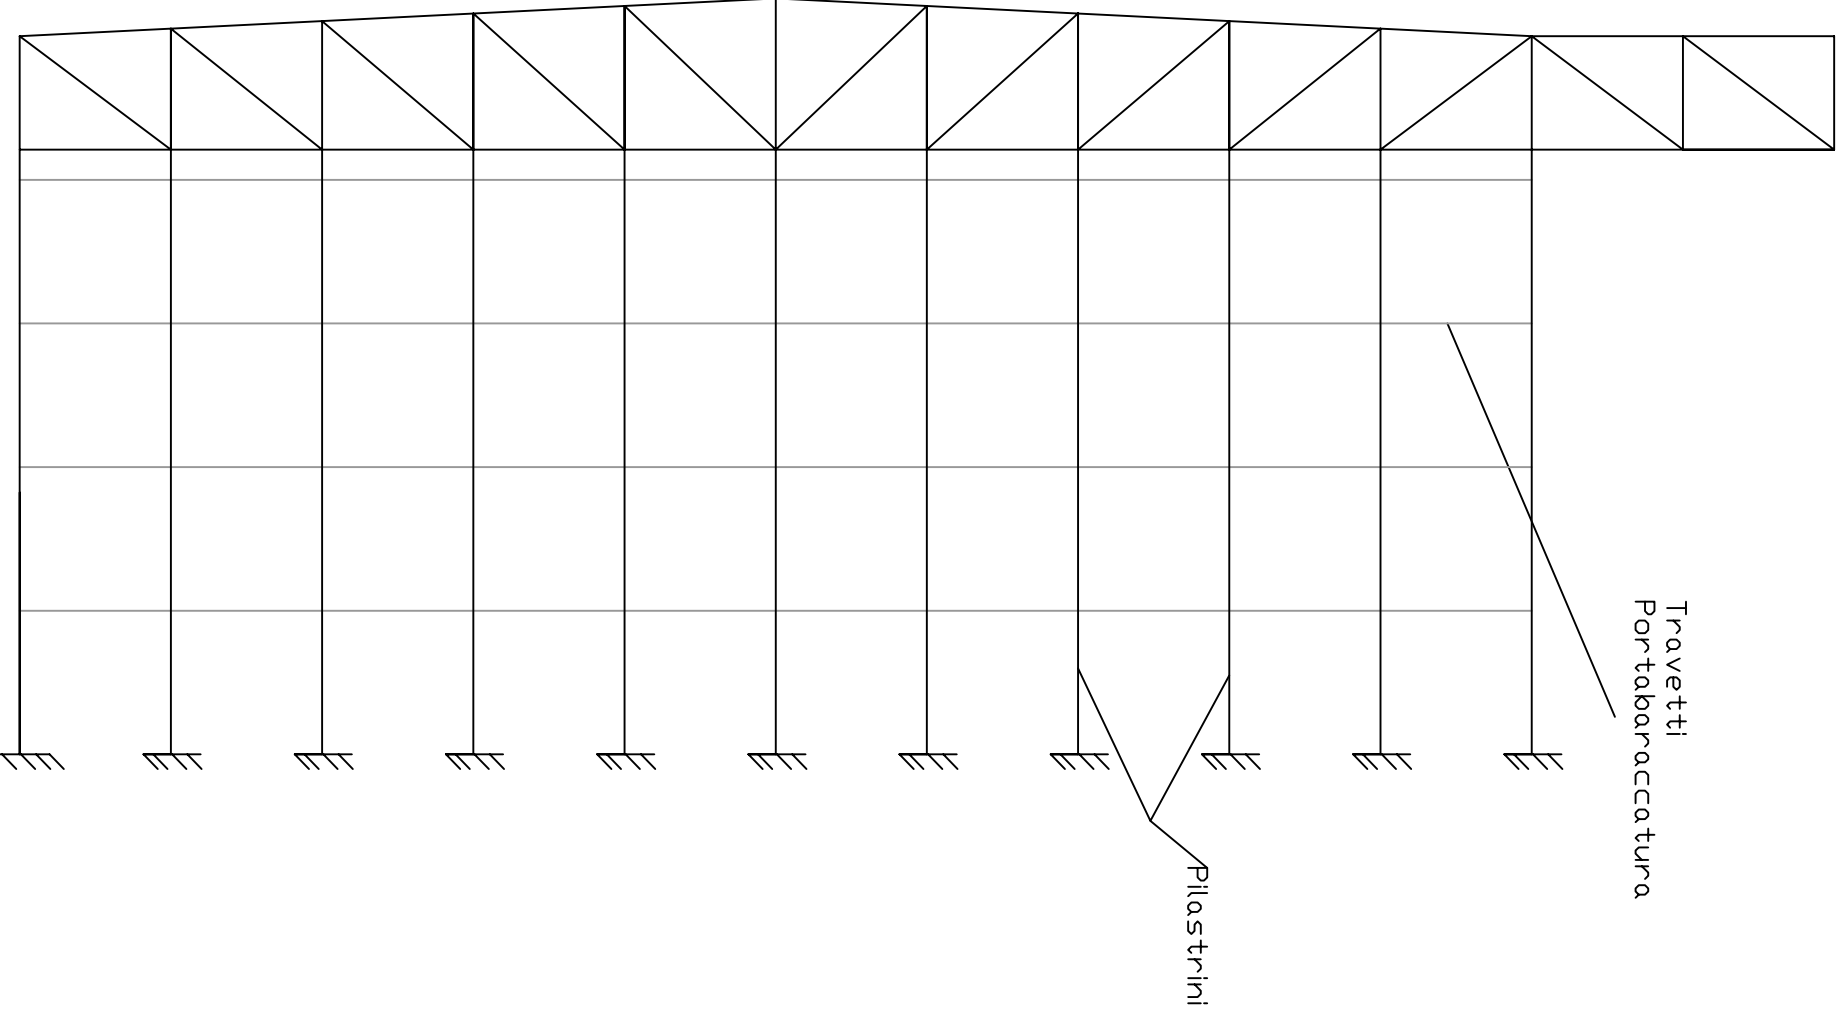

UNIVERSITA' DEGLI STUDI DI SALERNO
FACOLTA' DI INGEGNERIA
Corso di Laurea in Ingegneria Civile
Dipartimento di Ingegneria Civile
Corso di TECNICA DELLE COSTRUZIONI II
A. A. 2003/2004

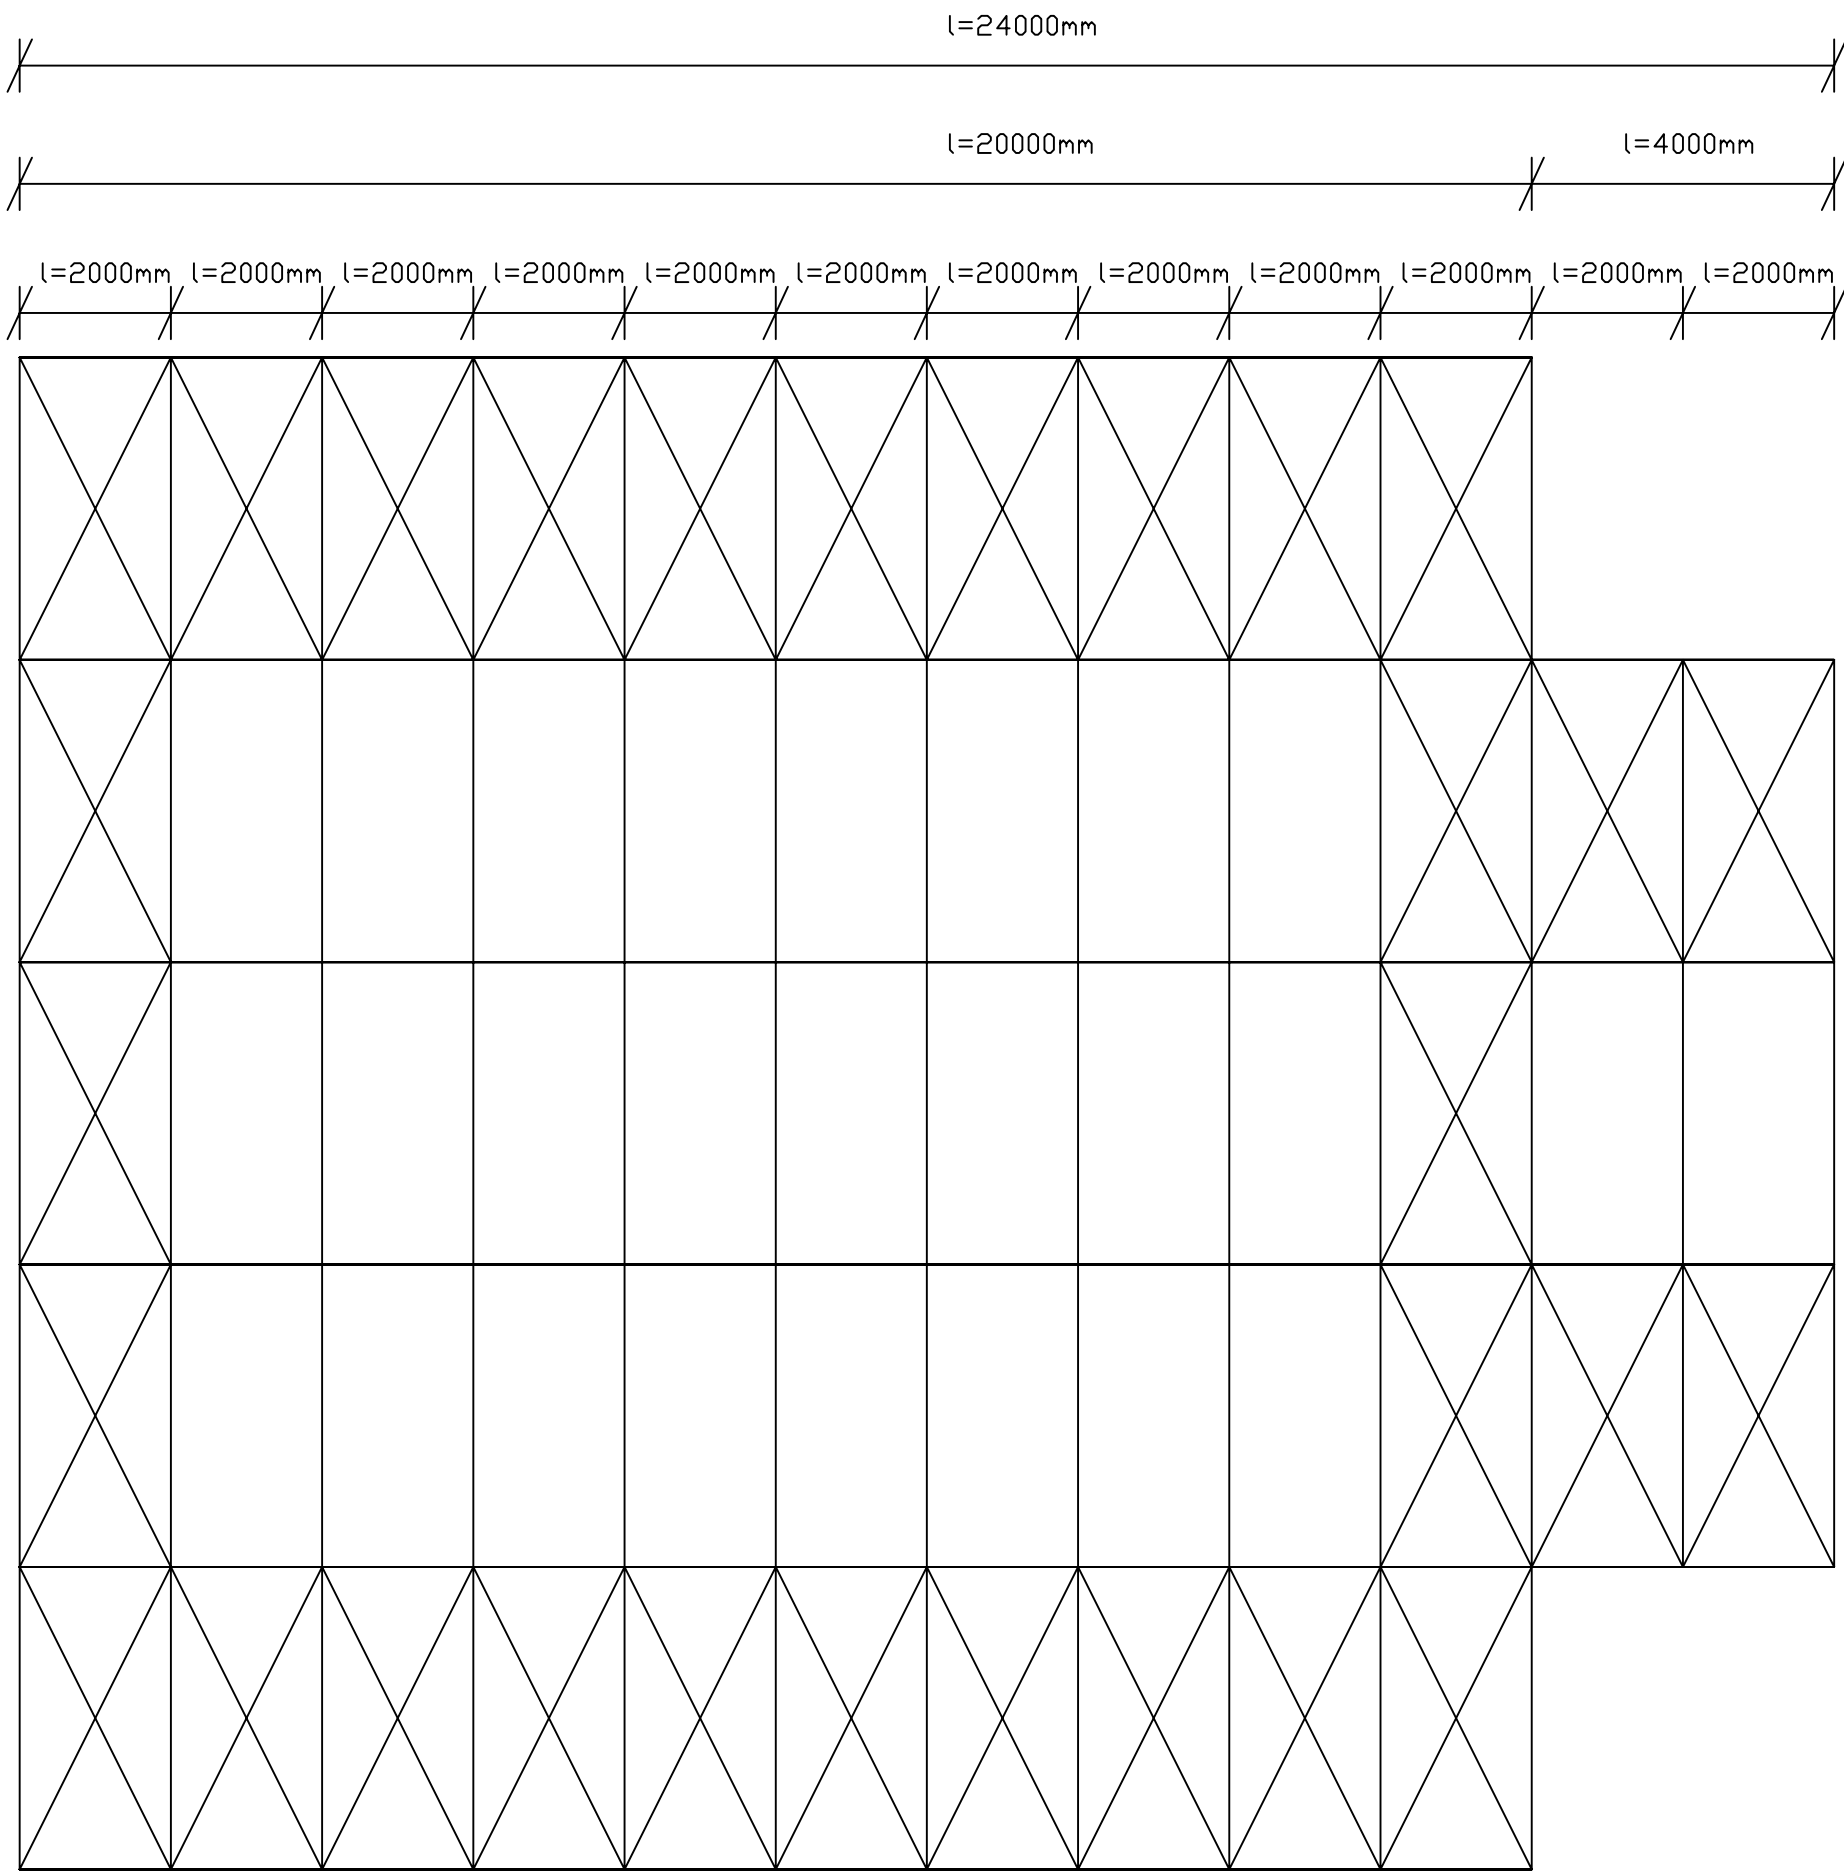

Oggetto: Progetto di un capannone Industriale in acciaio

Elaborati:	Tav. 1
	Scala
	1:100 1:100 1:100
Pianta	
Prospetto laterale	
Prospetto frontale	

Docente
Prof. Ing. C. Faella
Prof. Ing. E. Martinelli

Materiali
Acciaio da carp. tipo Fe360
c.l.s. tipo Rck = 85 kg/cmq
classe vte: S6
acciaio FeB58K

Gianluca Montusco163/413
Giuseppe Giordano 163/460

Data Firma