



PIANTA PLINTO


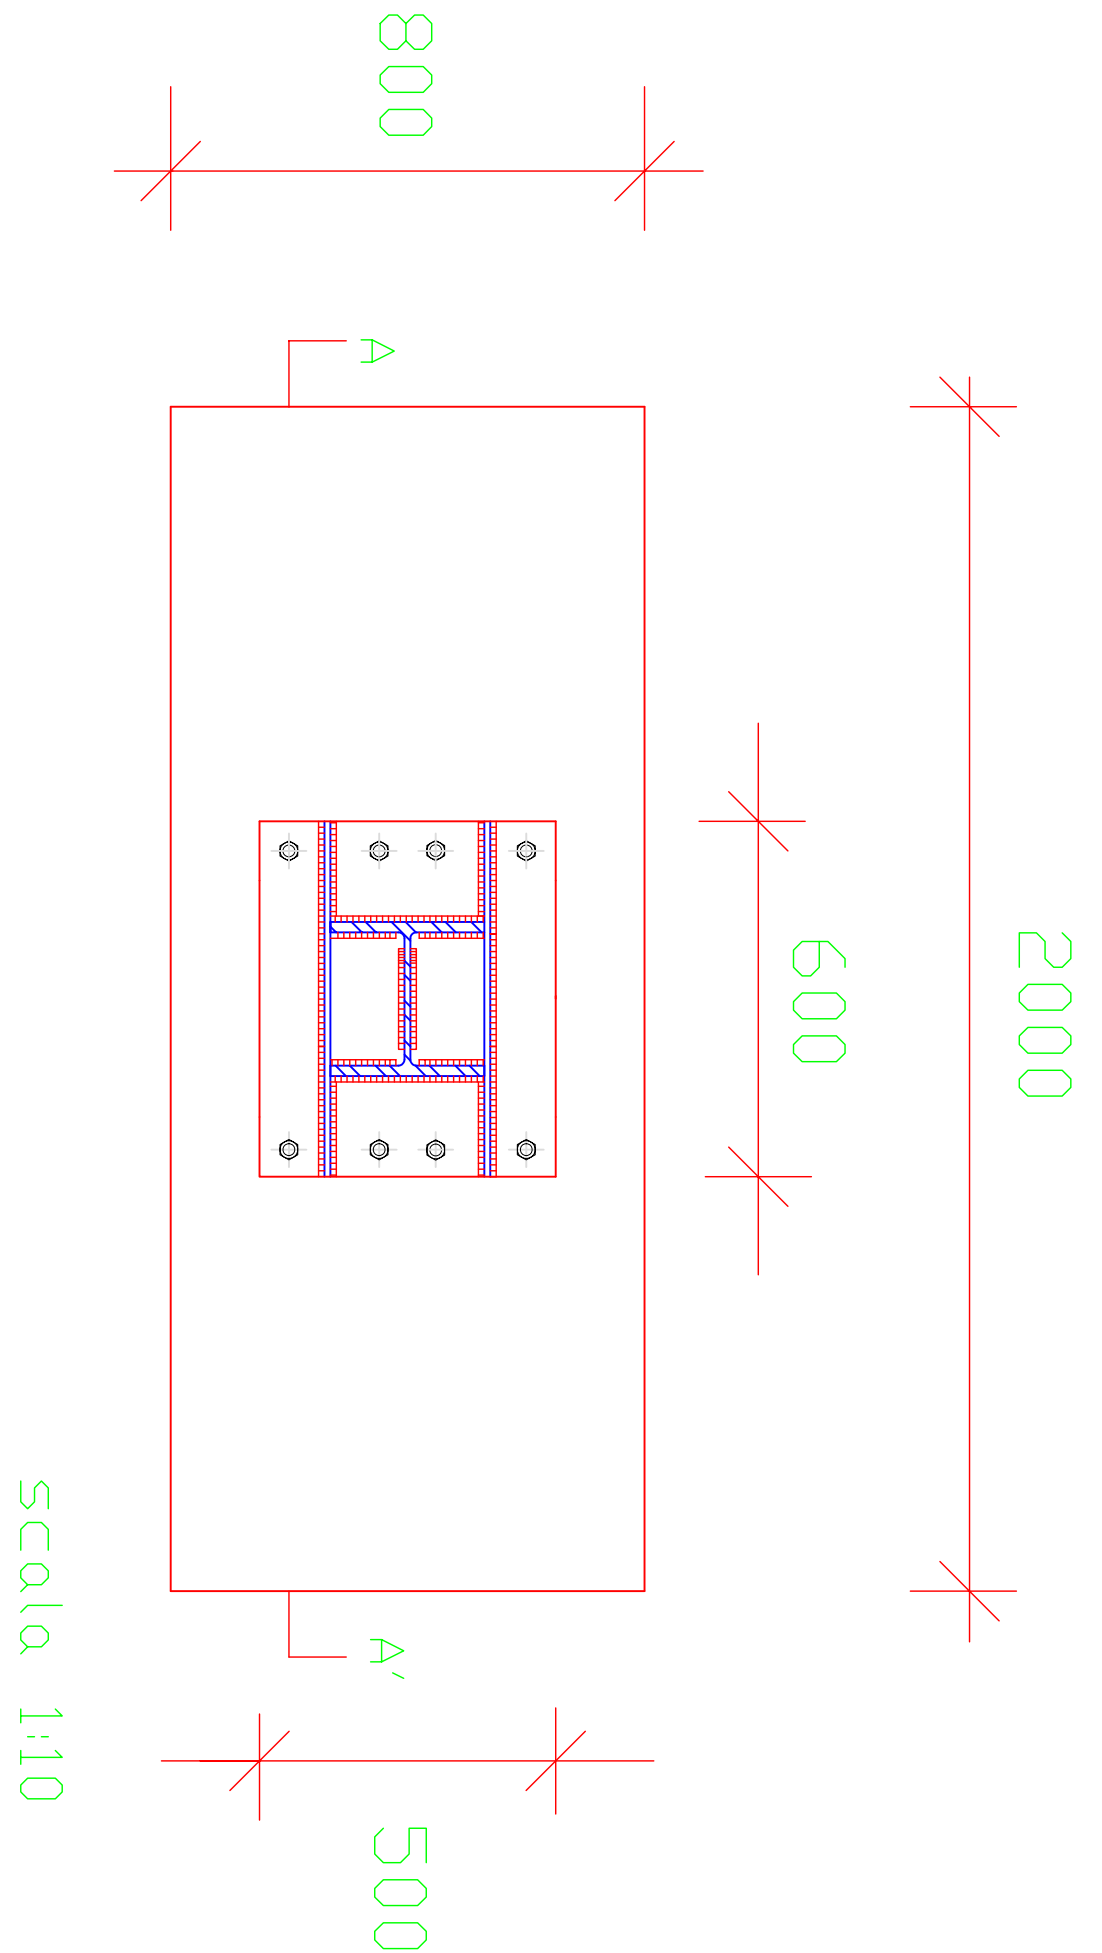


SEZIONE AA'

scala 1:10

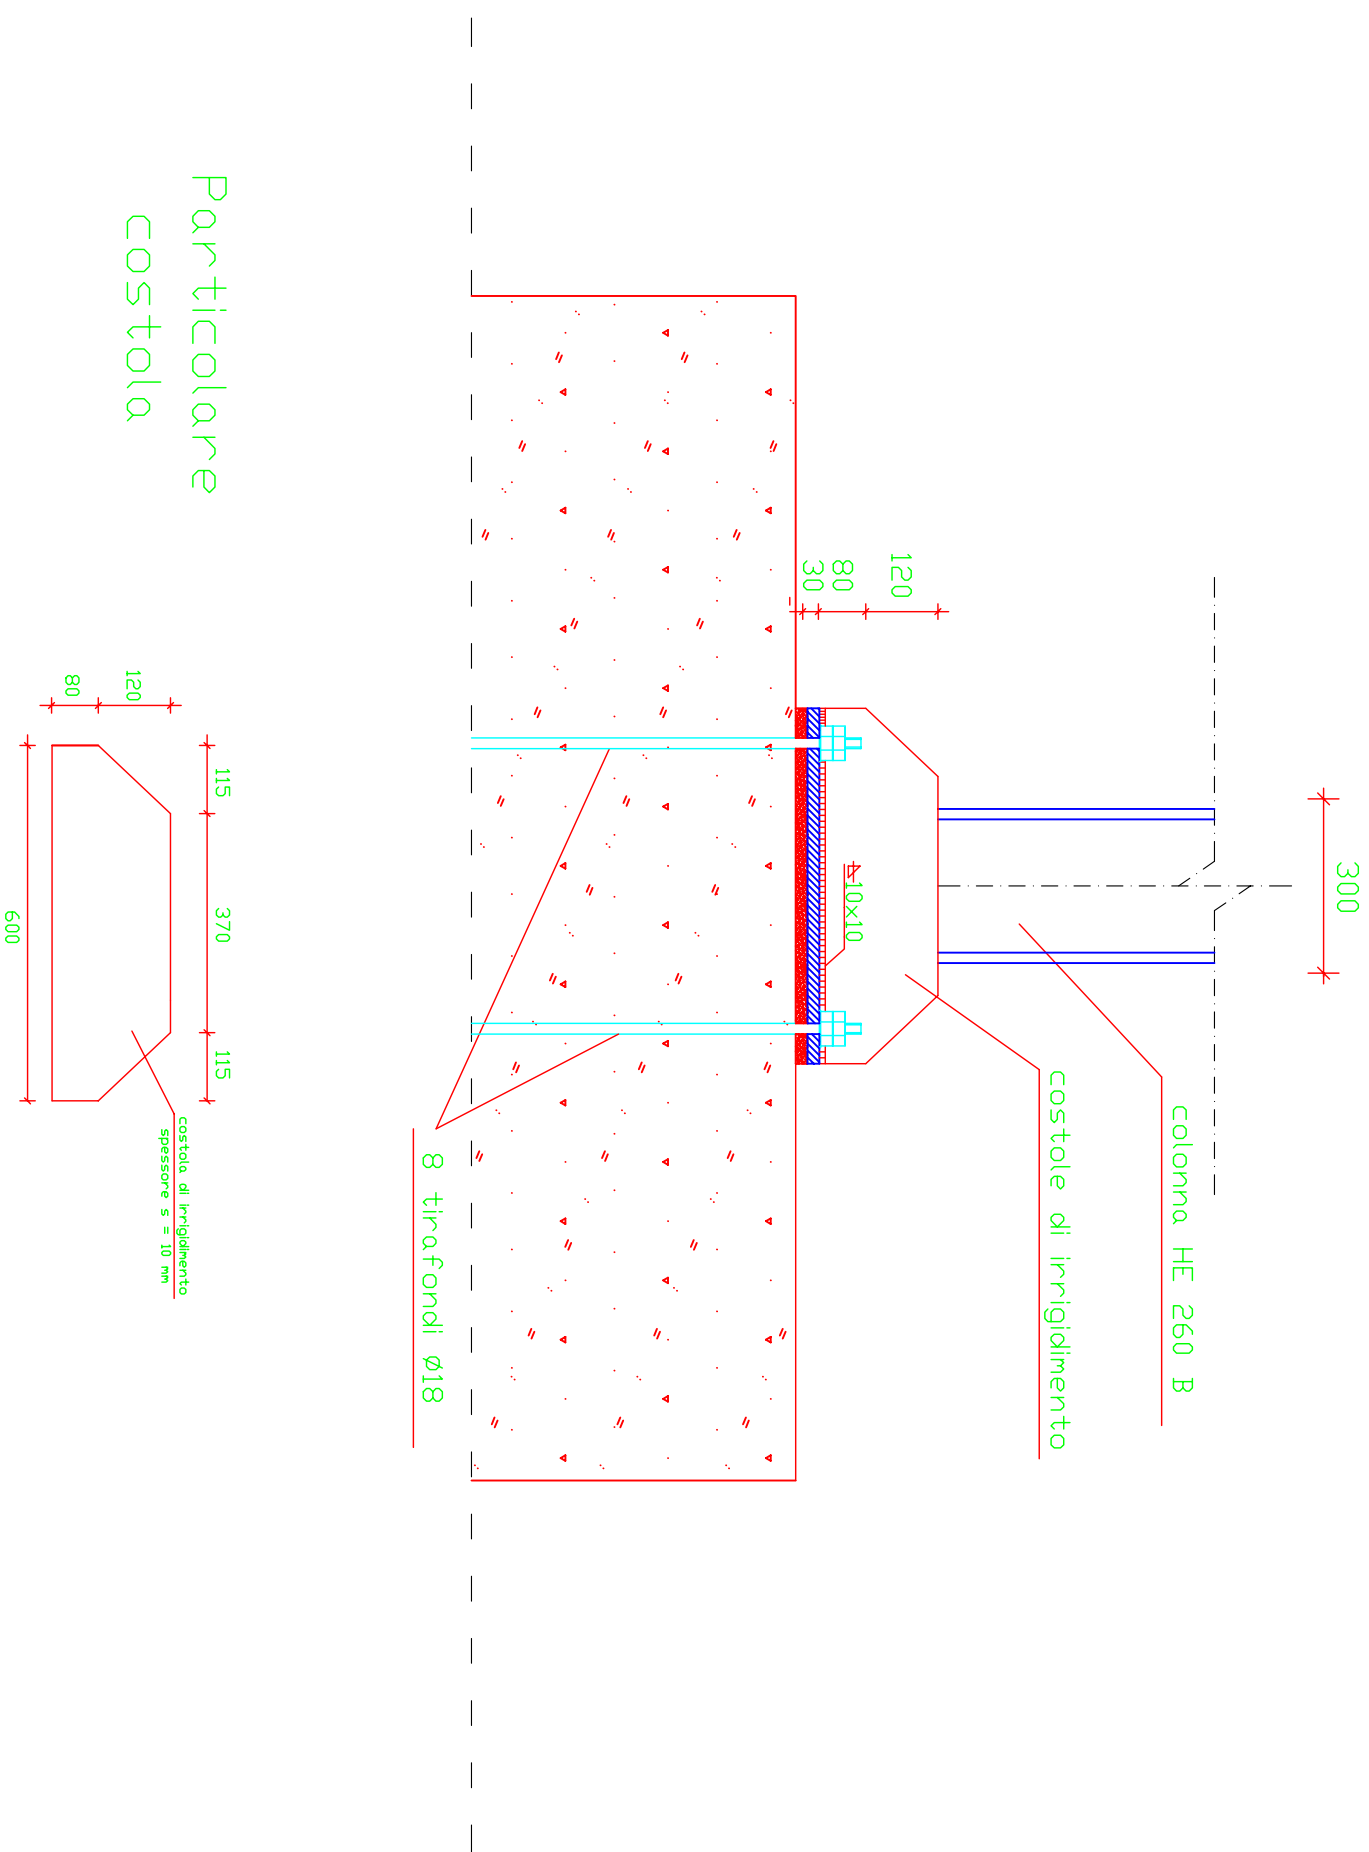


Particolare costola

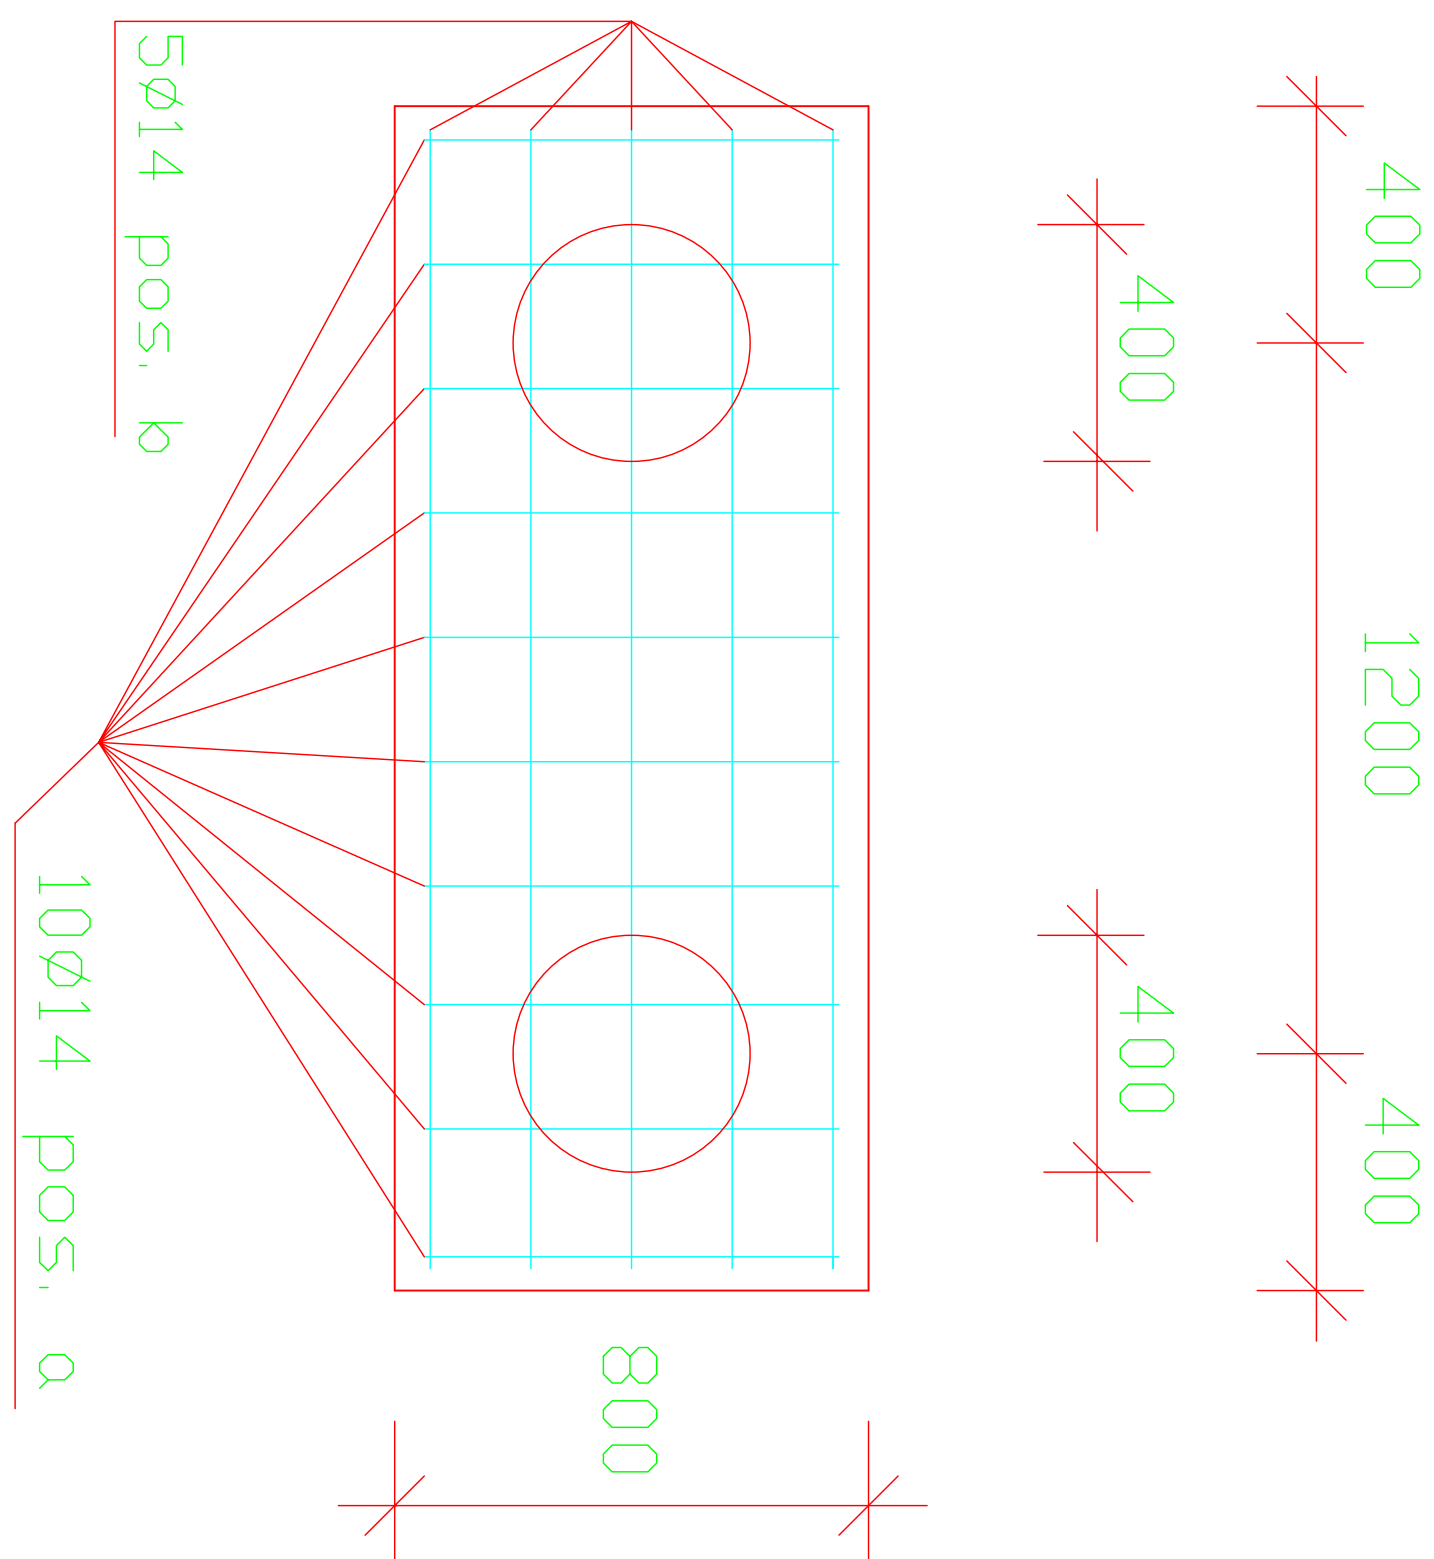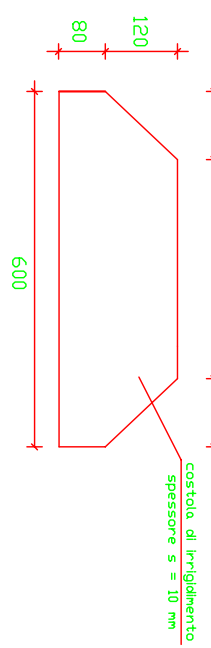



Particolare saldature

scala 1:5

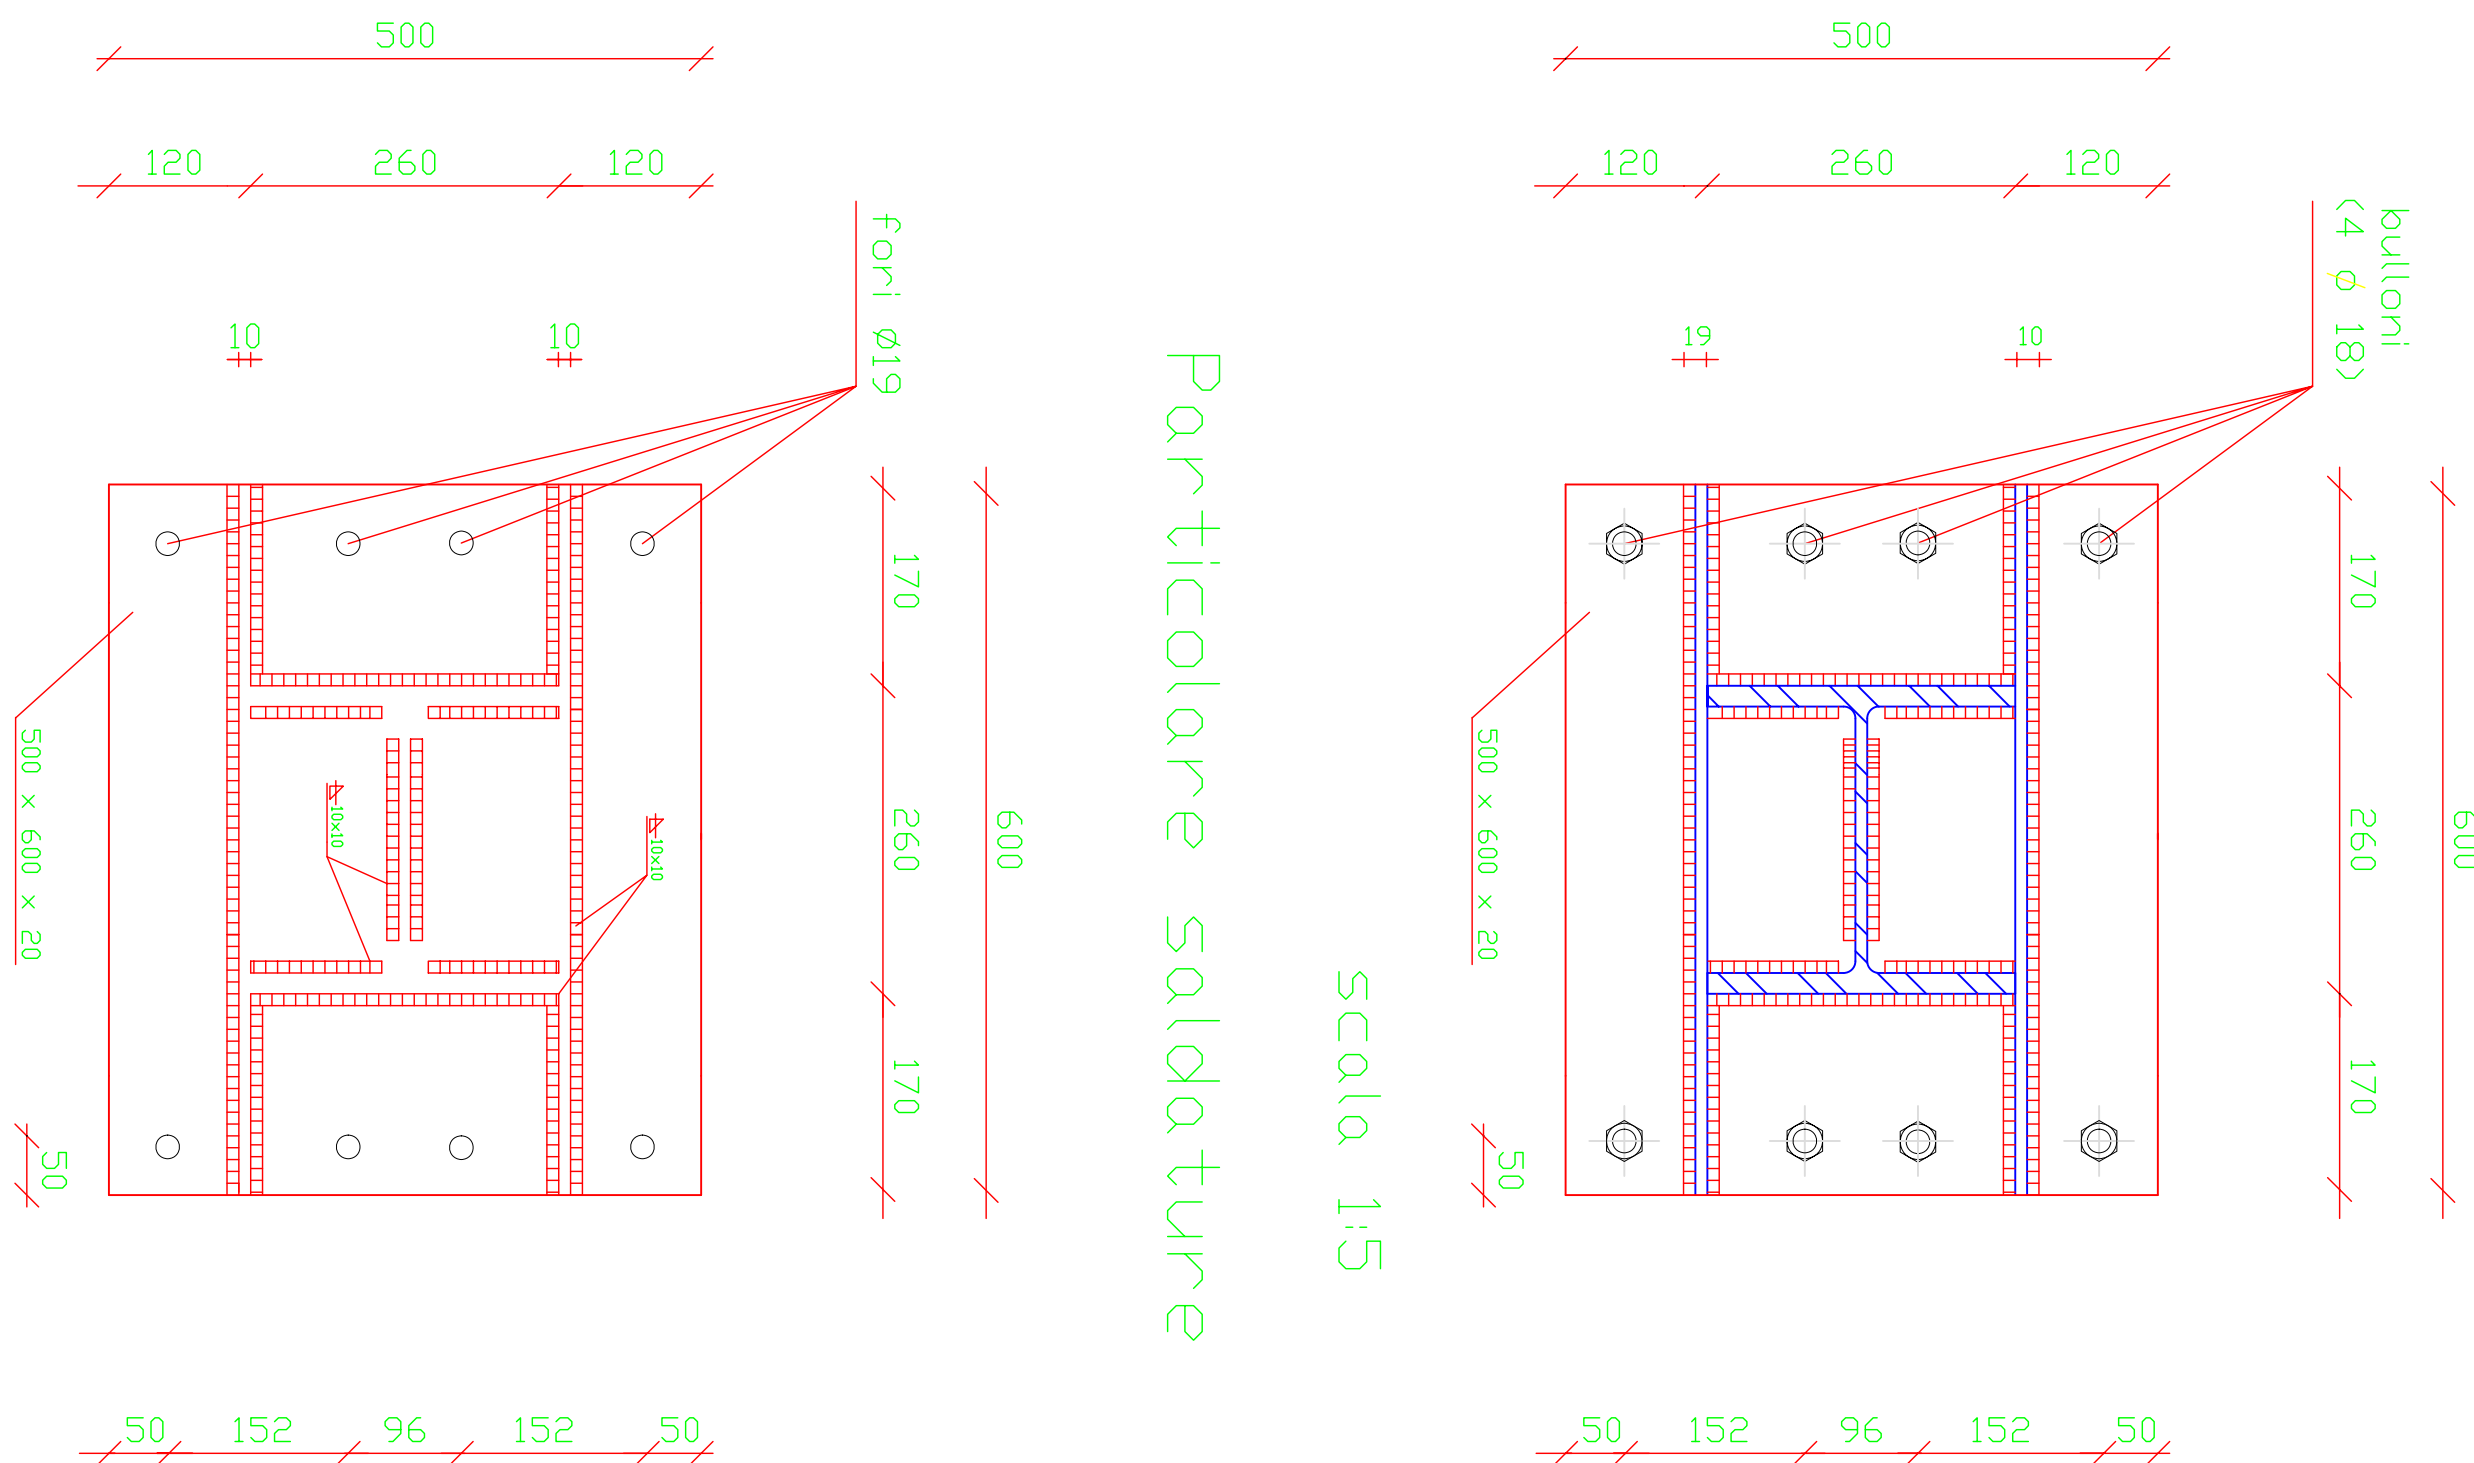

scala 1:5

PALI IN C.A.	
DIAMETRO PALO	mm
Armature Longitudinali	8Ø16
Diametro stoffe	mm
Passo stoffe	cm
Lunghezza palo	mt
Copriferro	cm
	5

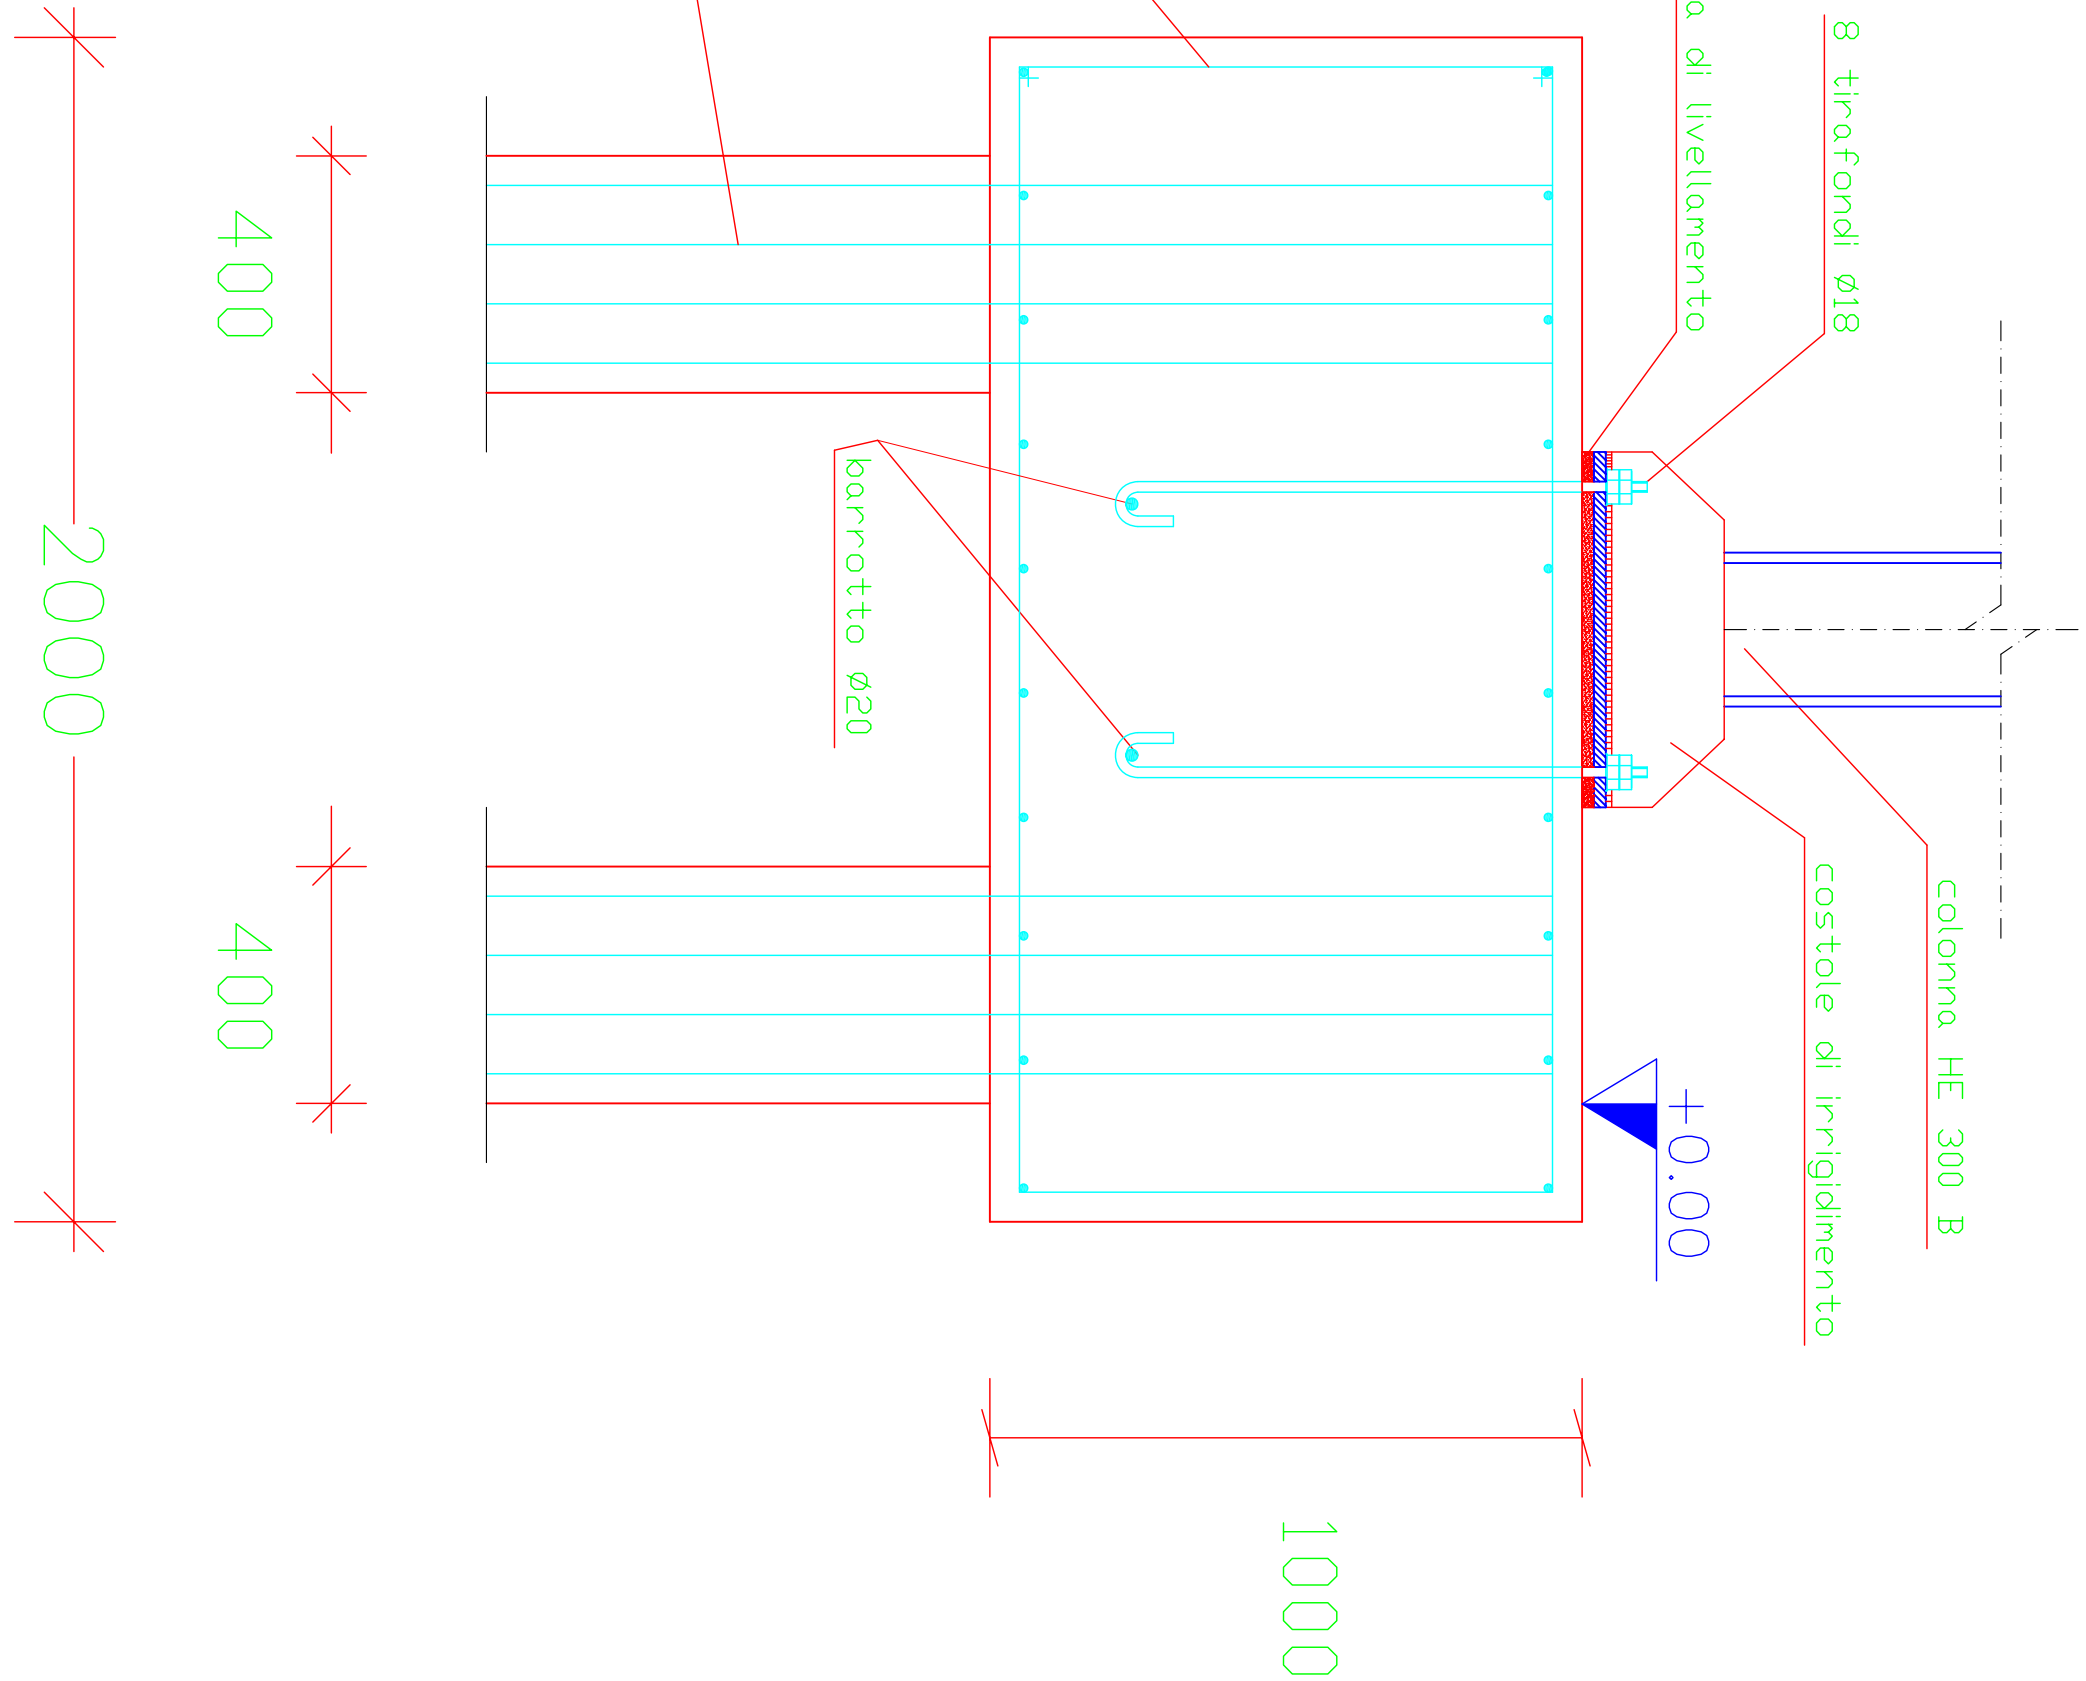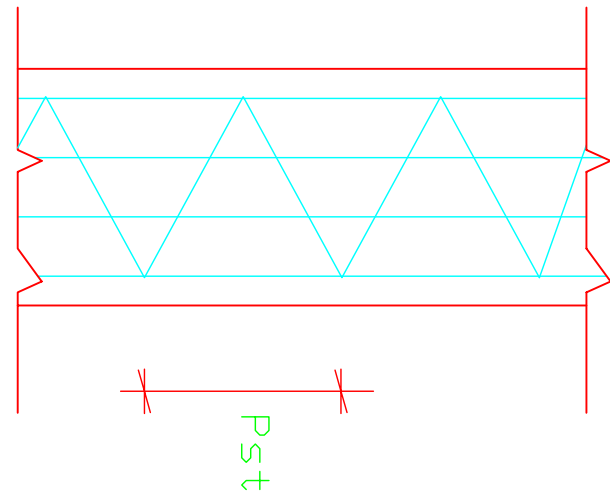

Oggetto:

Plinti di fondazione

Elaborato

5