



Stralcio di carpenteria (1:25)

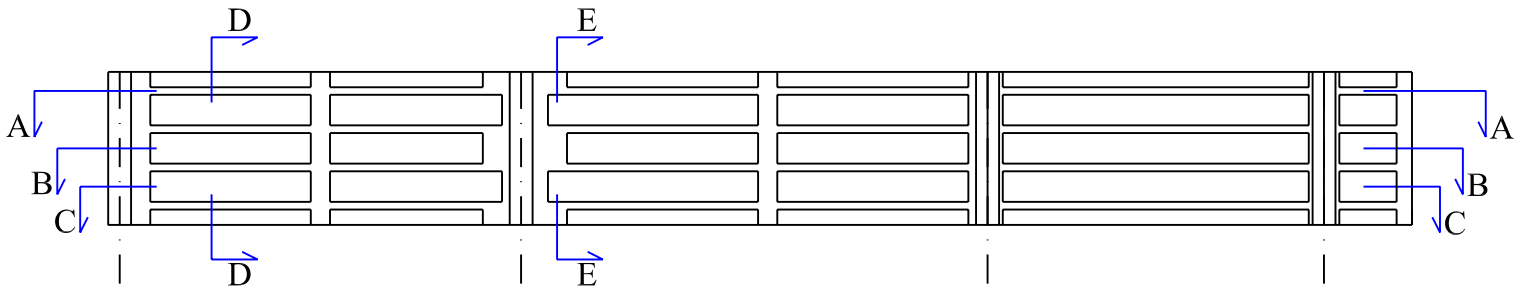


Inviluppo dei diagrammi del Momento flettente

Diagramma dei momenti resistenti
 (per una striscia di solaio larga 1 m)
 (scala distanze 1:25; scala momenti 1cm=250kgm)


— Acciaio;
 Calcestruzzo.

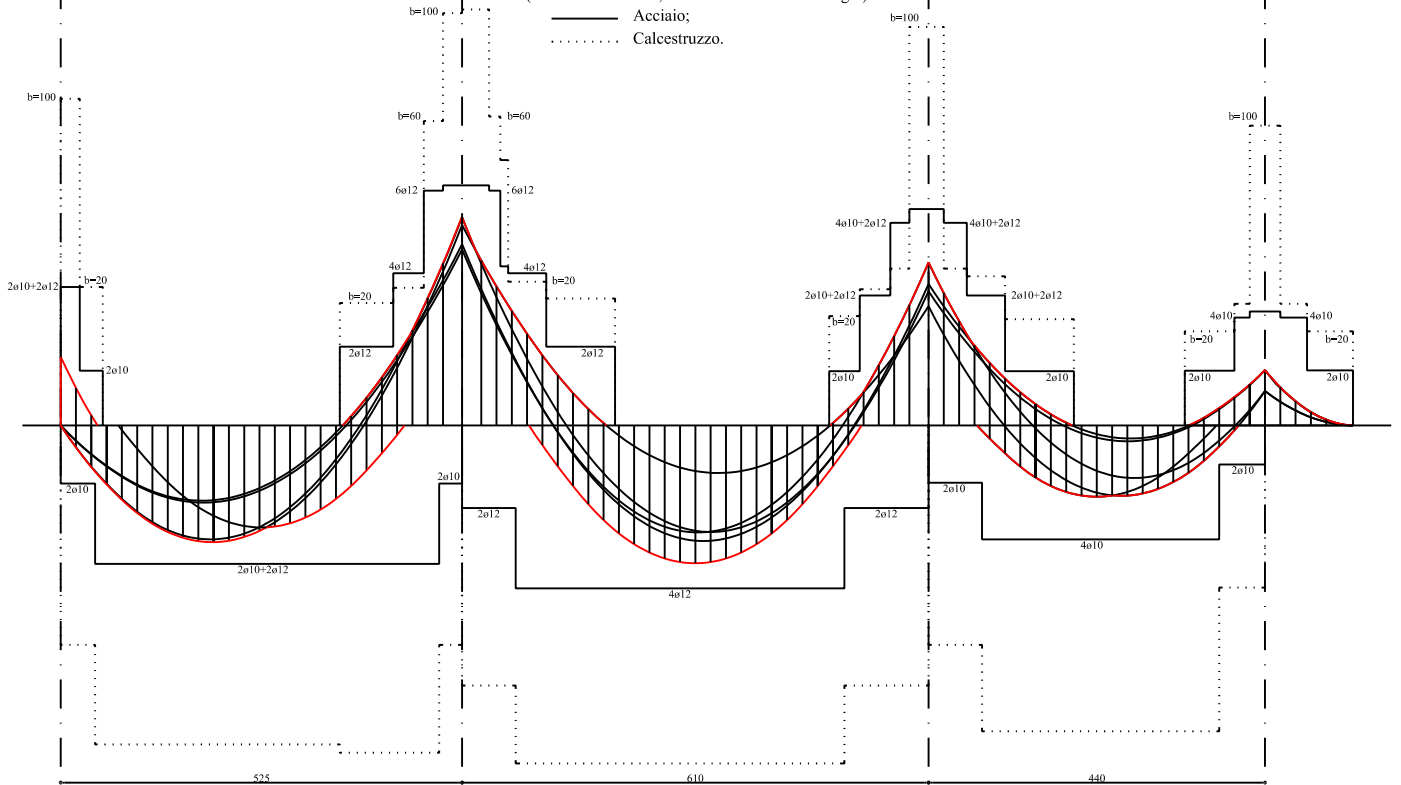


Distinta dell'armatura per singolo travetto (interasse 50 cm)

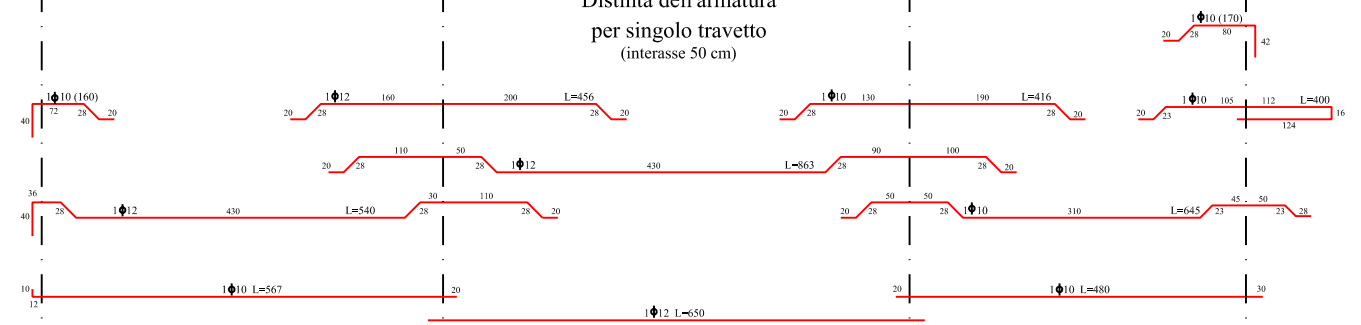

Sezione A-A

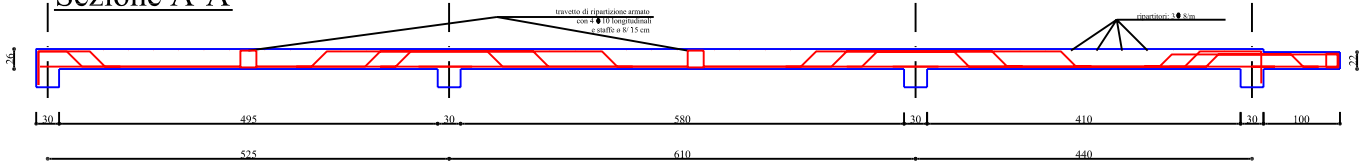

Sezione B-B

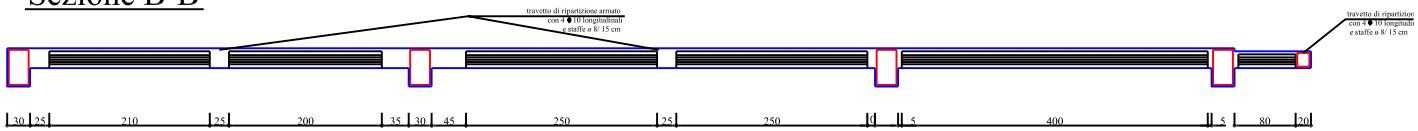

Sezione C-C

